


Aufsicht:

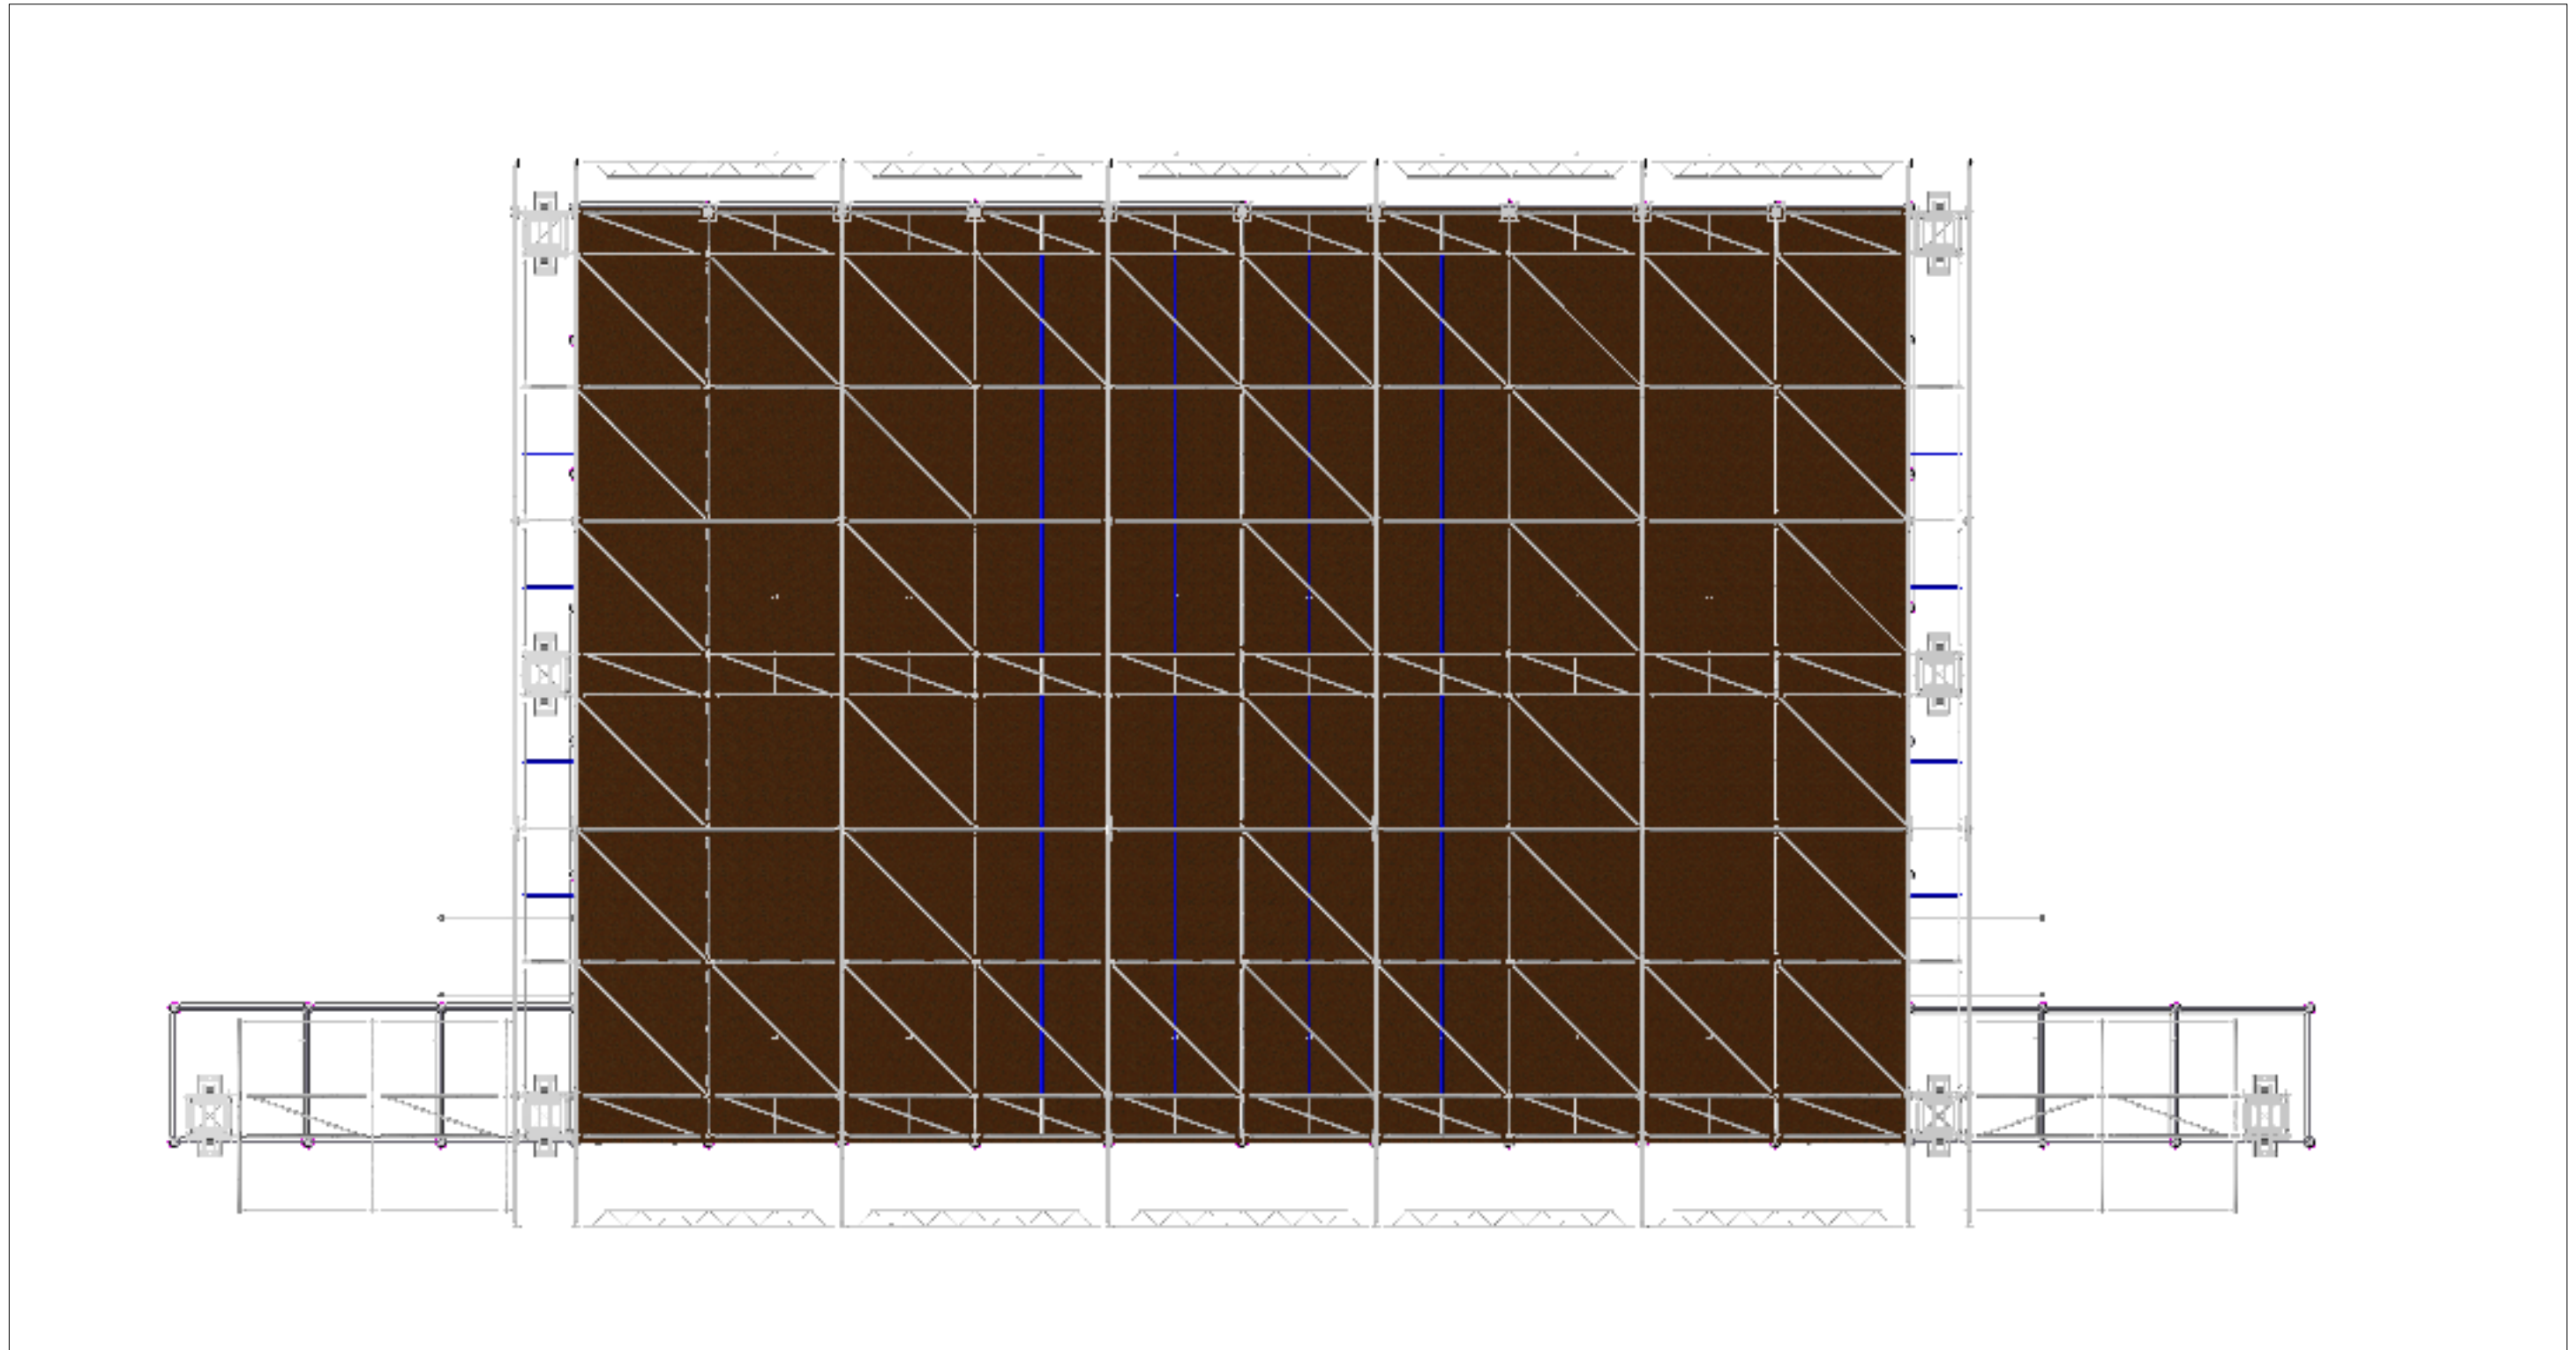

Projekt	Projektnummer
Bühnendach 20x14	-----
Aufsicht	Show
Auftraggeber	Aufbau
Planverfasser	Abbau
Uli Dikreiter	Plannummer
uli.dikreiter@magic-medientechnik.de	100
	Maßstab
	1:100
	Dateiname
	20x14 Render
	Homepage.vwx