


Perspektive:

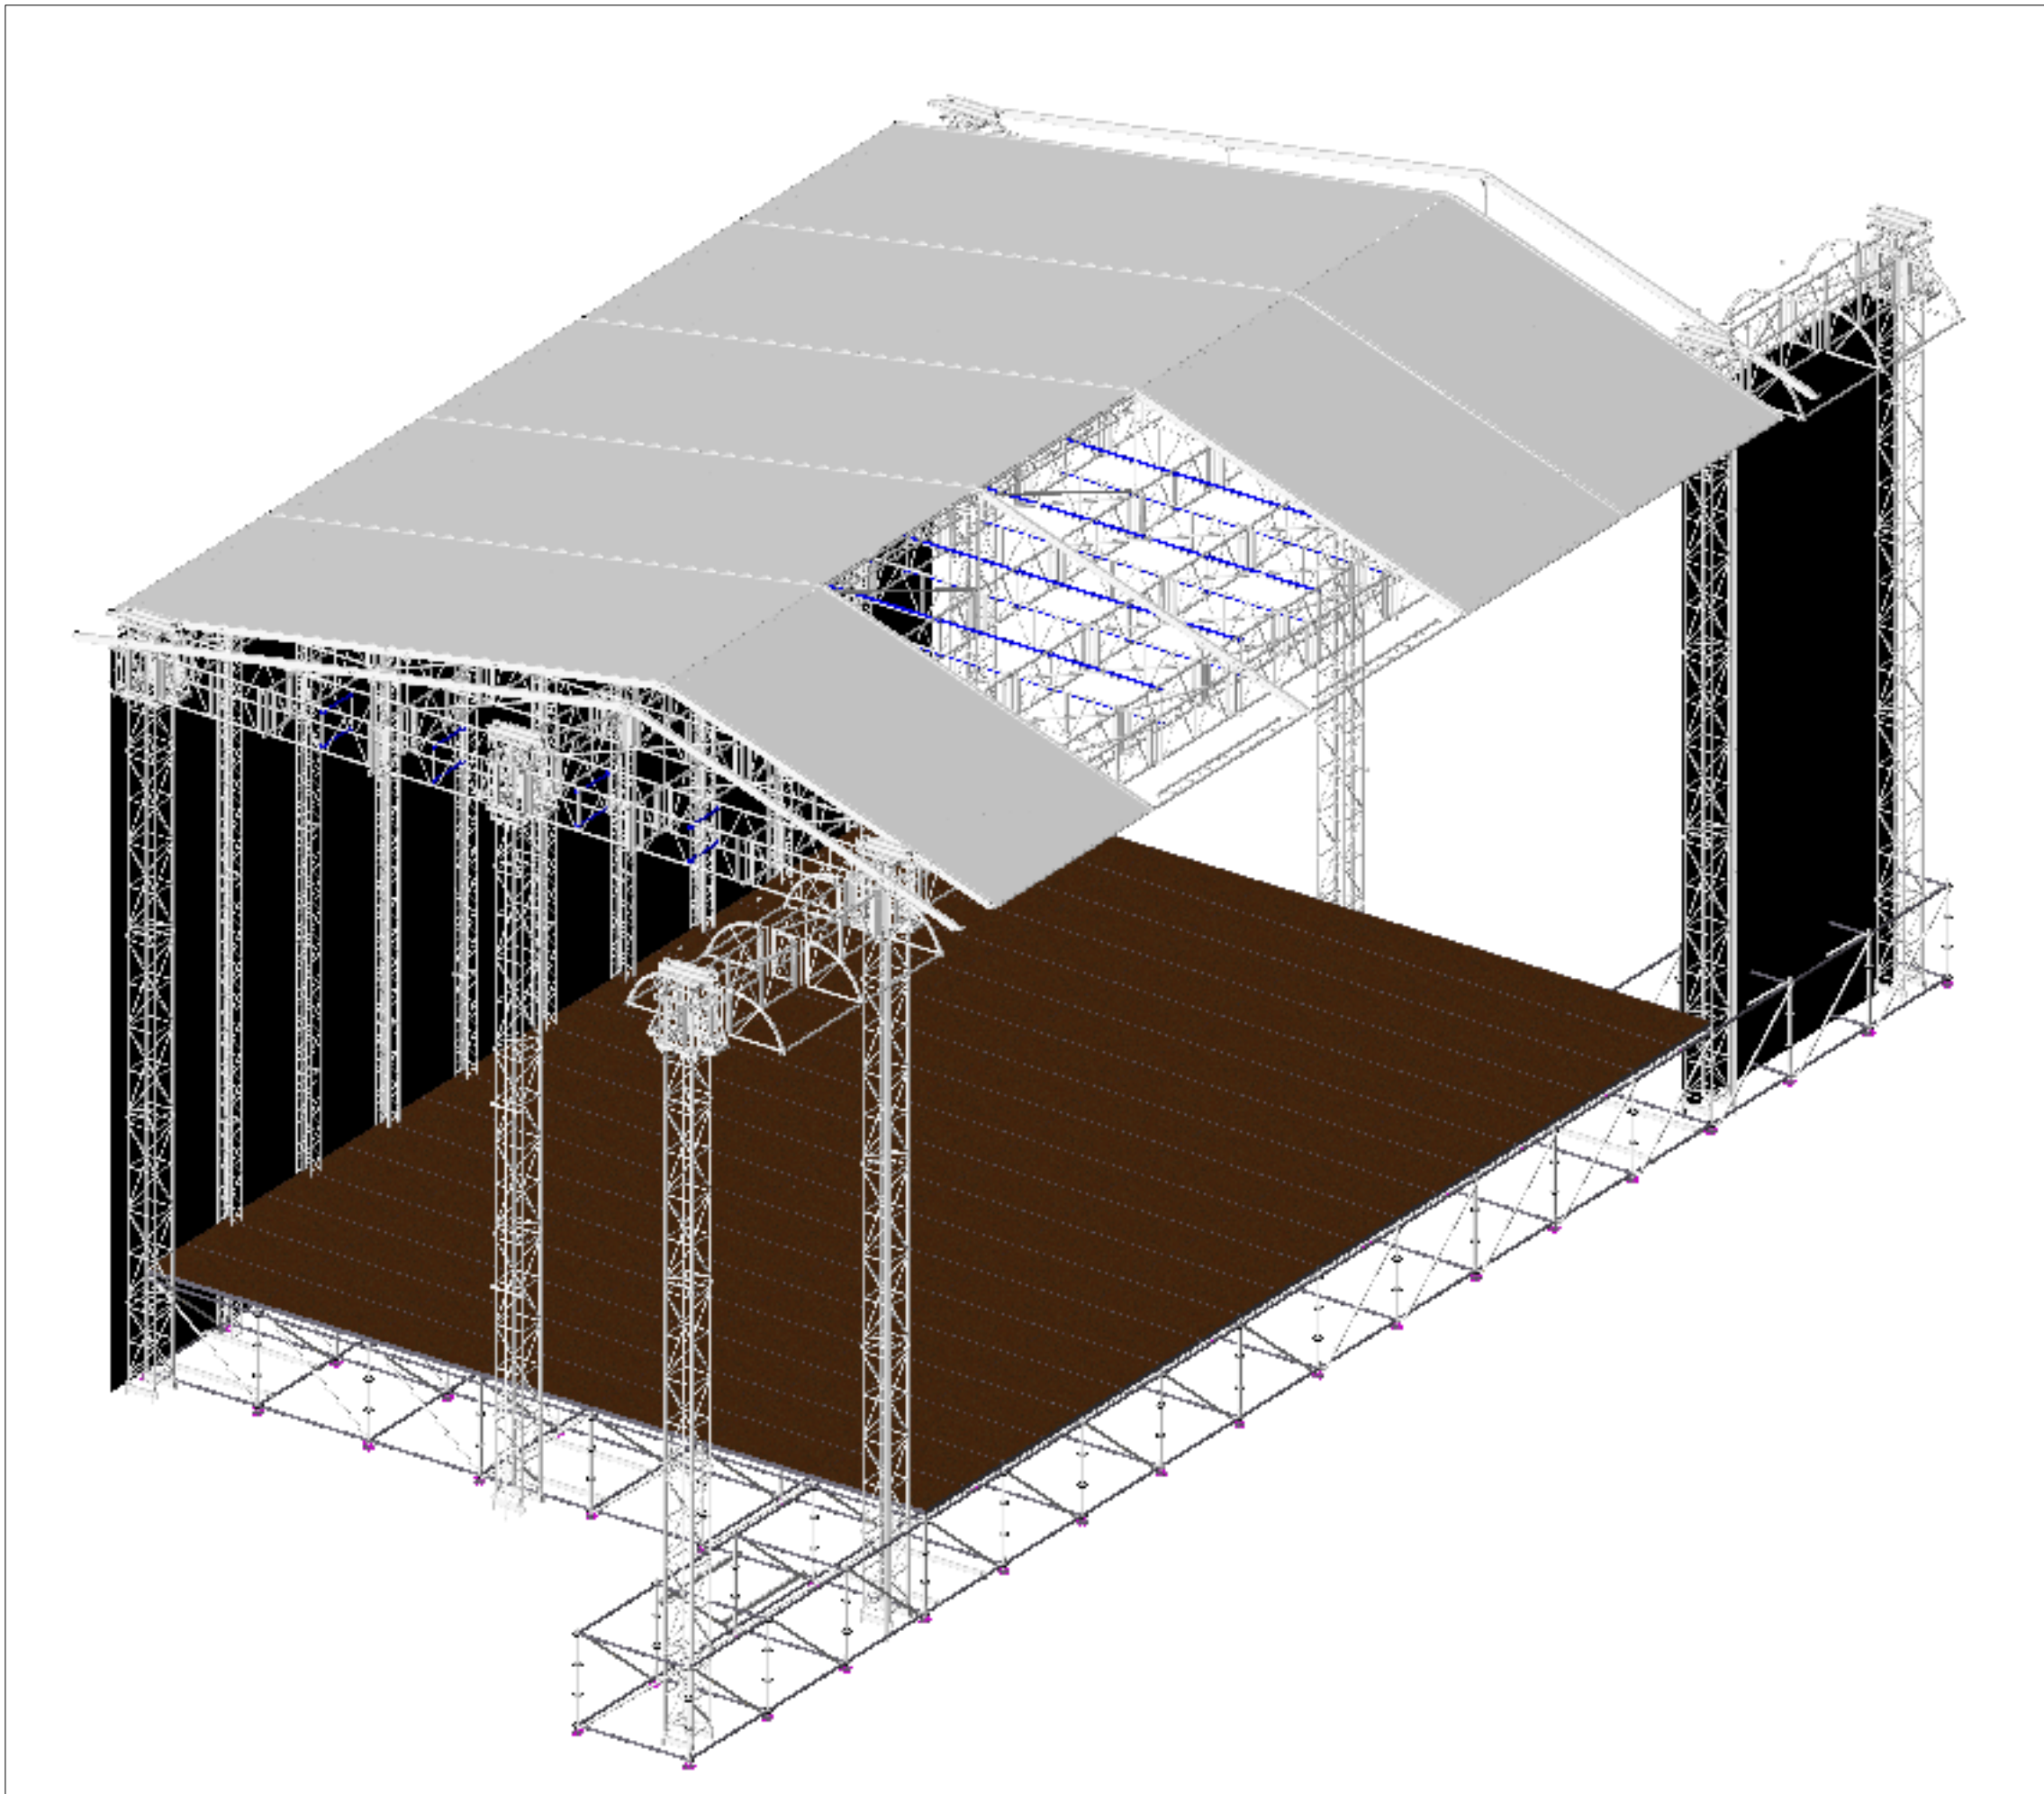

Projekt	Projektnummer
Bühnendach 20x14	-----
Perspektive	Show
Auftraggeber	Aufbau
	Abbau
	Plannummer
	100
Planverfasser	Maßstab
Uli Dikreiter	1:100
uli.dikreiter@magic-medientechnik.de	Dateiname
	20x14 Render
	Homepage.vwx

**Für Fragen stehen wir Ihnen gerne unter 08142 / 65 29 432 zur Verfügung**